


Rysunek jest chroniony prawem autorskim. Kopowanie i rozpowszechnianie bez zezwolenia ELTER-u spowoduje pociągnięcie do odpowiedzialności cywilnej i karnej.

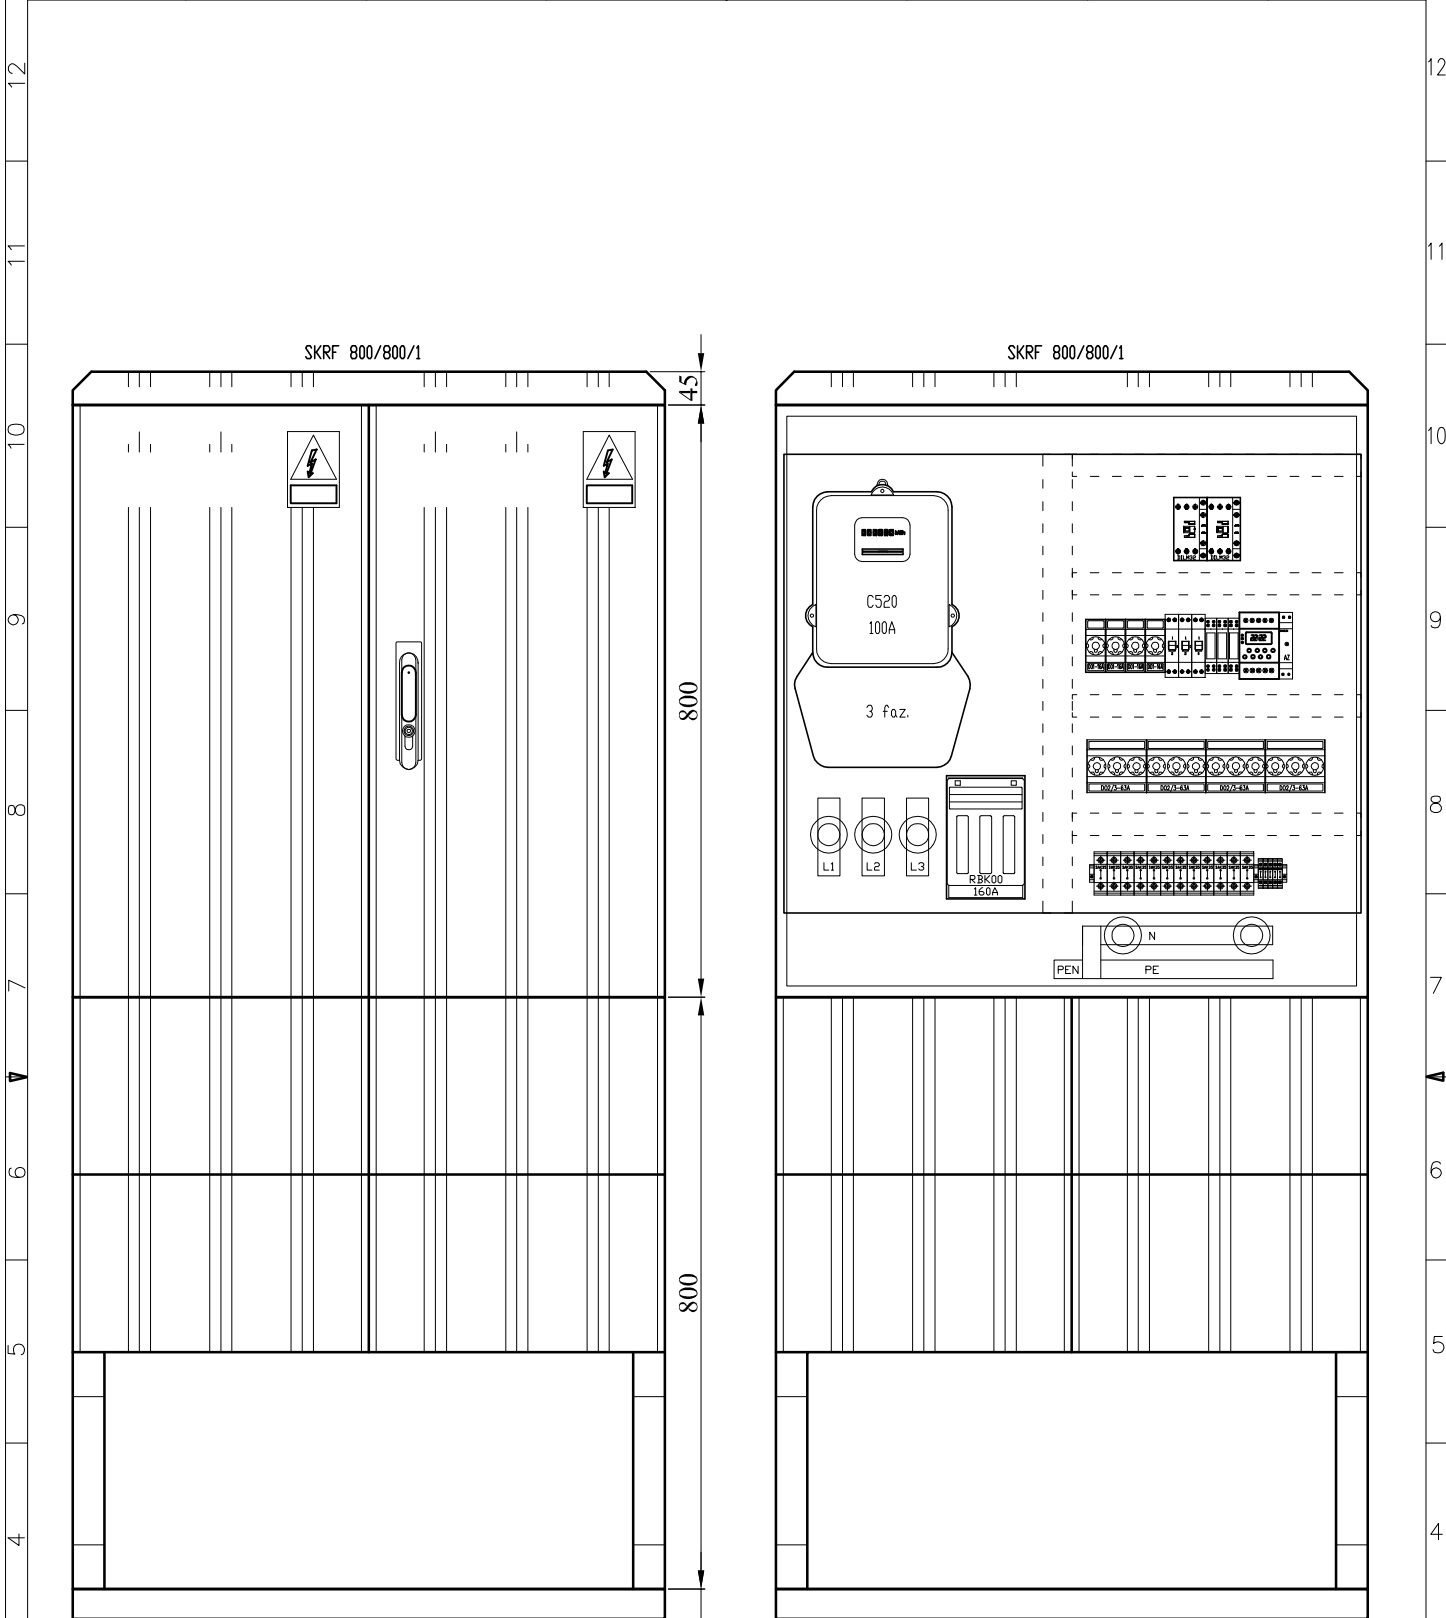

ELTER
ROZDZIELNIE ELEKTRYCZNE

80-125 GDAŃSK
ul. KARTUSKA 352 B
tel.058-3039988

NAZWA OBIEKTU

ROZDZIELNICA OŚWIETLENIOWA
PRZYKŁADOWE WYKONANIE

NAZWA ROZDZIELNICY

-	PROJEKTOWAŁ	2007
M. BIENIEK	DATA	
ADAPTOWAŁ	1	1
	ARK.	ARK.